
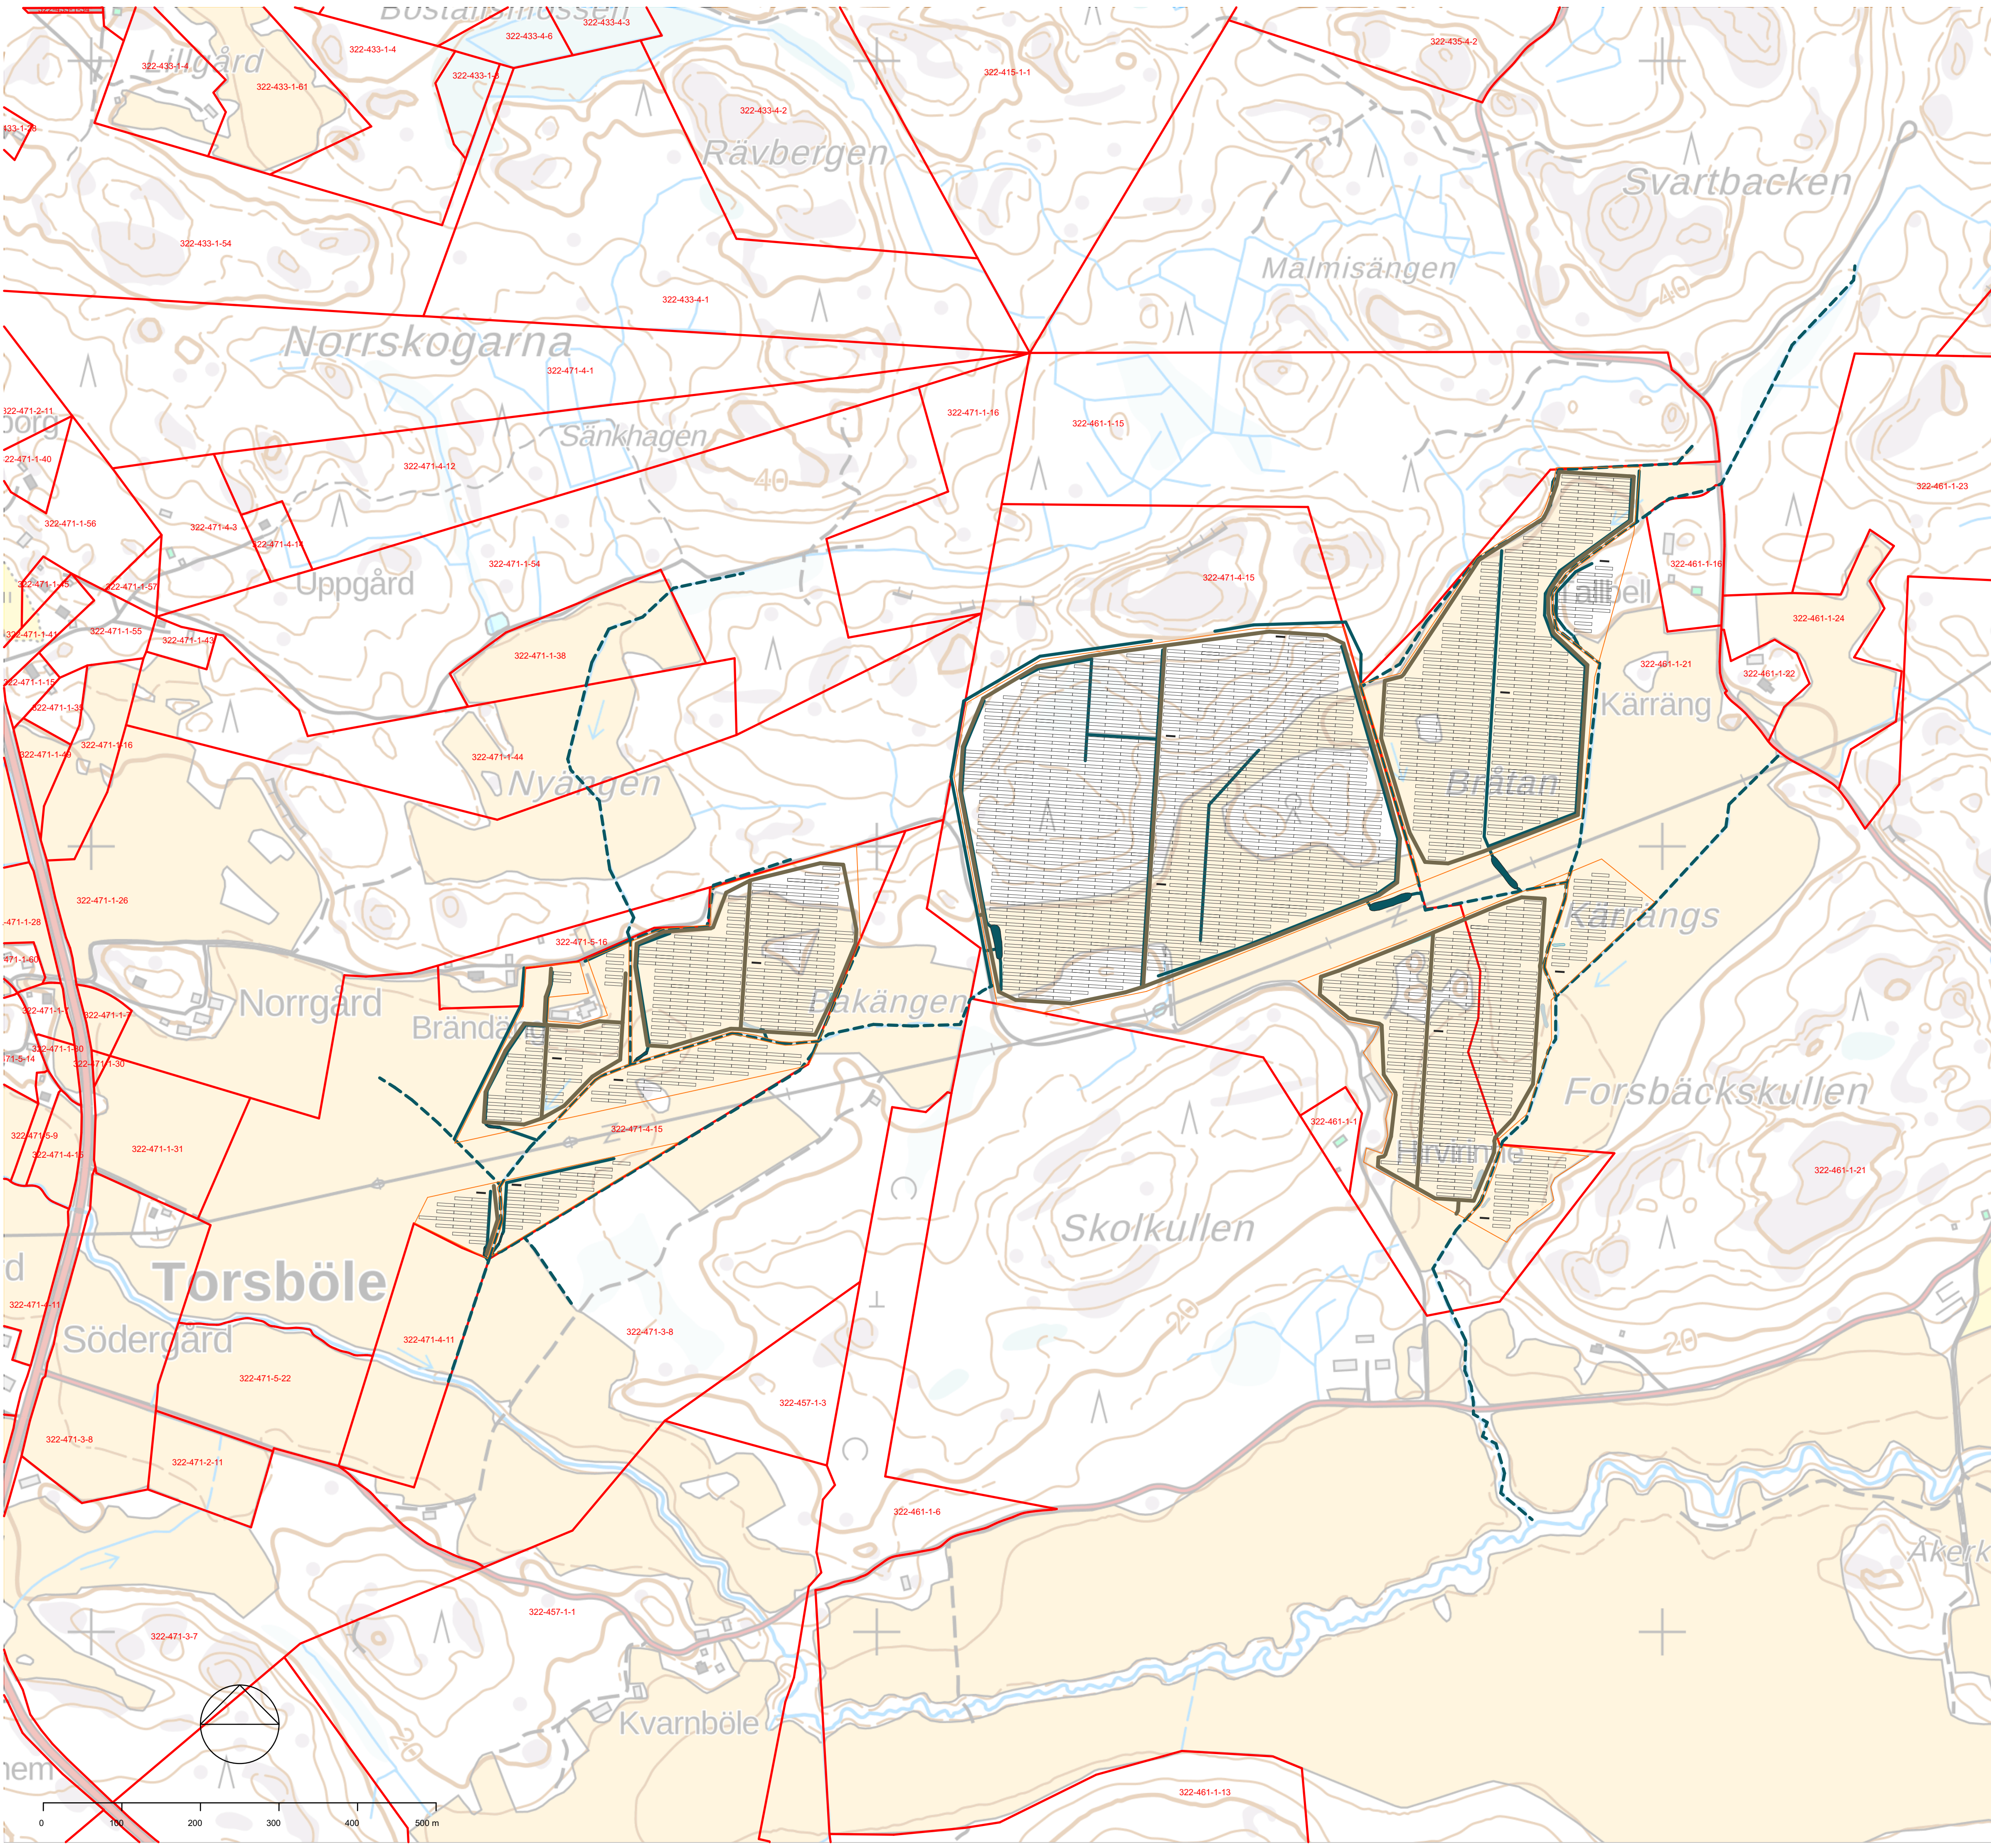


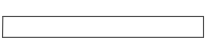

 Aurinkopaneelikennosto

 Step-up muuntaja

 Huoltotie
Alustava mitoitus 5 m leveä

 Hankealue

 Kiinteistöraja

 Oja
Alustava mitoitus 4 m leveä

 Olemassa olevaa linjaa hyödyntävä oja
Alustava mitoitus 4 m leveä

Alueella on voimassa Loimaan seudun, Turun seudun kehyskuntien, Turunmaan ja Vakka-Suomen maakuntakaava 2008, vaihemaakuntakaava 2021 ja vaihemaakuntakaava 2021.

Kiinteistötunnukset

322-471-4-15	322-461-1-21		

Kaup.osa/Kylä Torsböle	Korttel/Tila	Tontti/Rno	Viranomaisen merkintöjä		
Pysvä rakennustunnus			Korkeus- ja koord. järjestelmä ETRS-TM35FIN	No	
Rakennustoimenpide Uudisrakennus			Piirustuslaji Pääpiirustus	3/3	
Rakennuskohteen nimi ja osoite Torsbölen aurinkoenergian tuotantoalue			Piirustuksen sisältö Asemapiirros	Mittakaavat 1:4000	
SITOWISE		Linnointustie 6 02600 Espoo 290 059 201 www.sitowise.com	Suunn.ala ARK	Työnumero YKK68058	Piir.no Muutos
Piirtäjä Anselmi Moisander	Suunnittelija		Tiedosto		
Tarkastaja	Vast.suun/Hyväksyjä Arkkitehti Satu Lavinen satu.lavinen@sitowise.com 044 427 9129		Päiväys 1.11.2023		